


Legende

-  - Baum, Bestand
-  - Baum, Neupflanzung
-  - Pflanzfläche
-  - Rasen / Wiese
-  - Pflaster
-  - Asphalt (glatt)
-  - Sand (Spielsand)
-  - Bank (Sitzbank aus Holz)
-  - Hockerbank (Sitzbank aus Holz)
-  - Findlinge

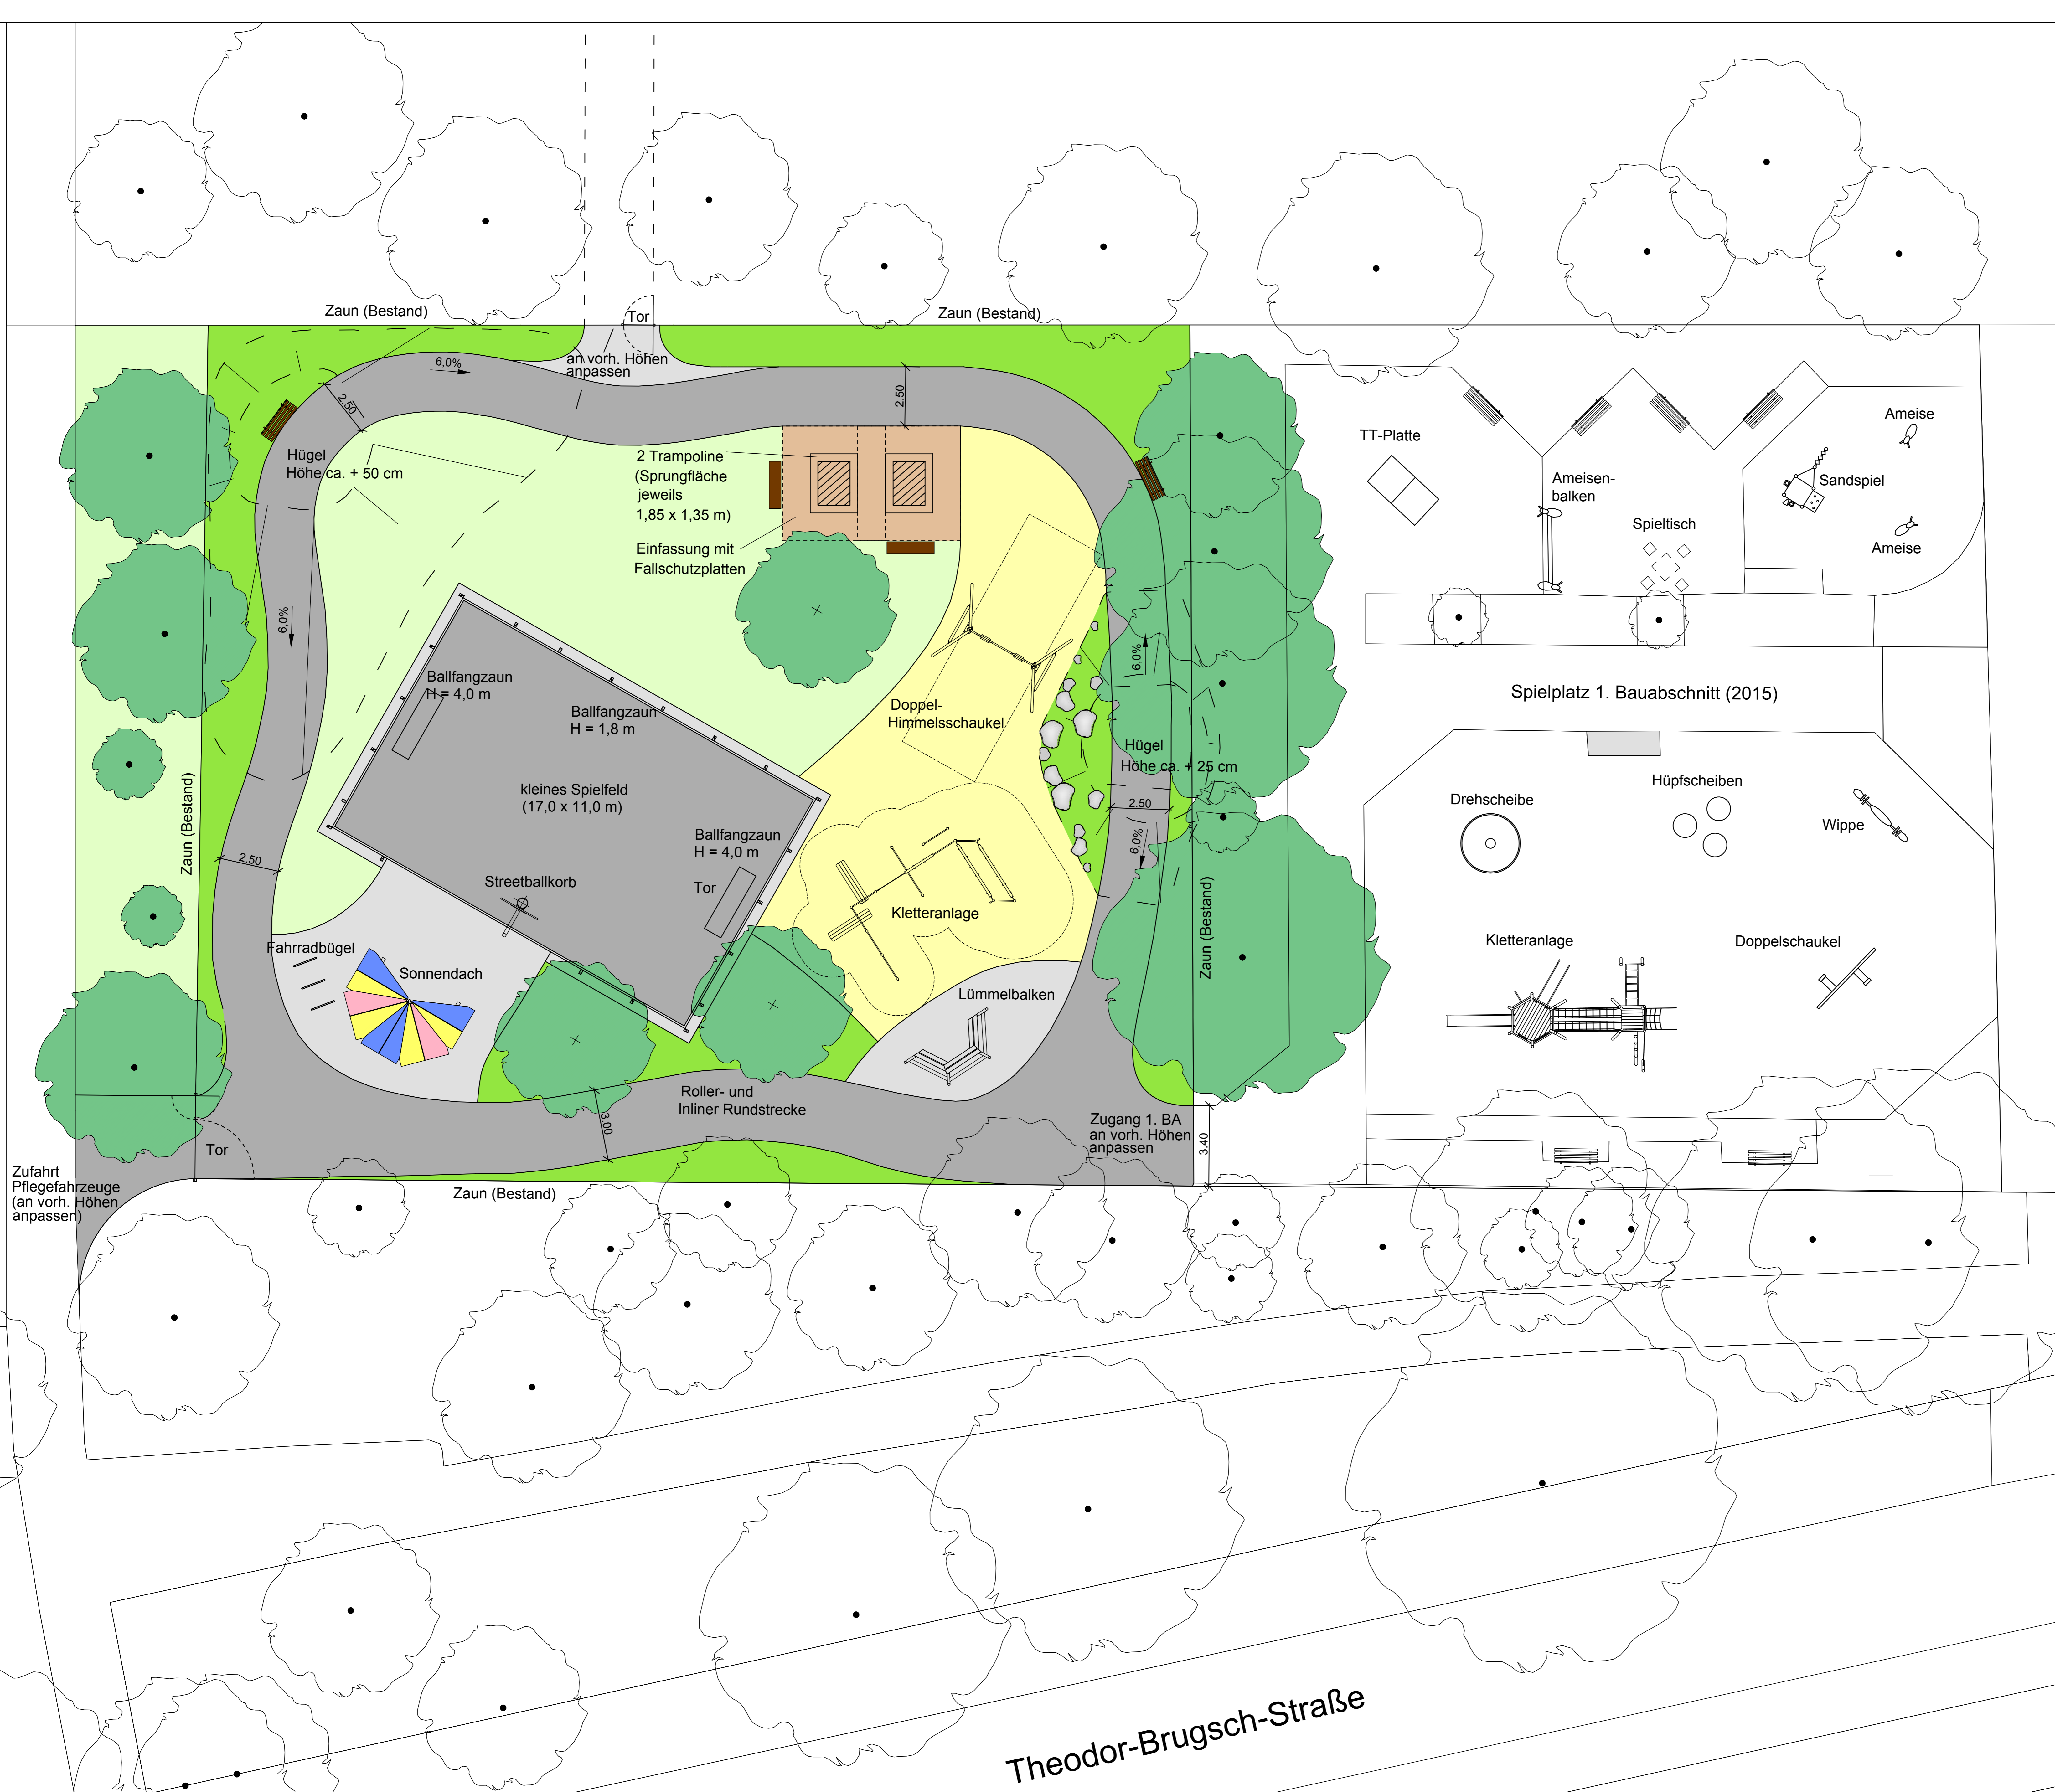

Bezirksamt Pankow von Berlin
Abteilung Stadtentwicklung
Straßen- und Grünflächenamt

Objekt: BV Aufwertung Spielplatz Theodor-Brugsch-Straße
- Lageplan / Entwurf (Stand 28.10.2016) -

Verfasser: **Reif + Eberhard GbR**
Freischaffende Garten- und Landschaftsarchitekten
Wildganssteig 103, 13503 Berlin
Tel.: (030) 436 33 72, Fax: (030) 436 33 73

Anlage: Blattgröße: 113 x 79 cm 13088 Berlin, den
Blatt-Nr.: 01 Maßstab: 1:100 Fachbereichsleiter

Theodor-Brugsch-Straße