


# Renaturierung der Panke zwischen A10 und Kita „Schlaufüchse“

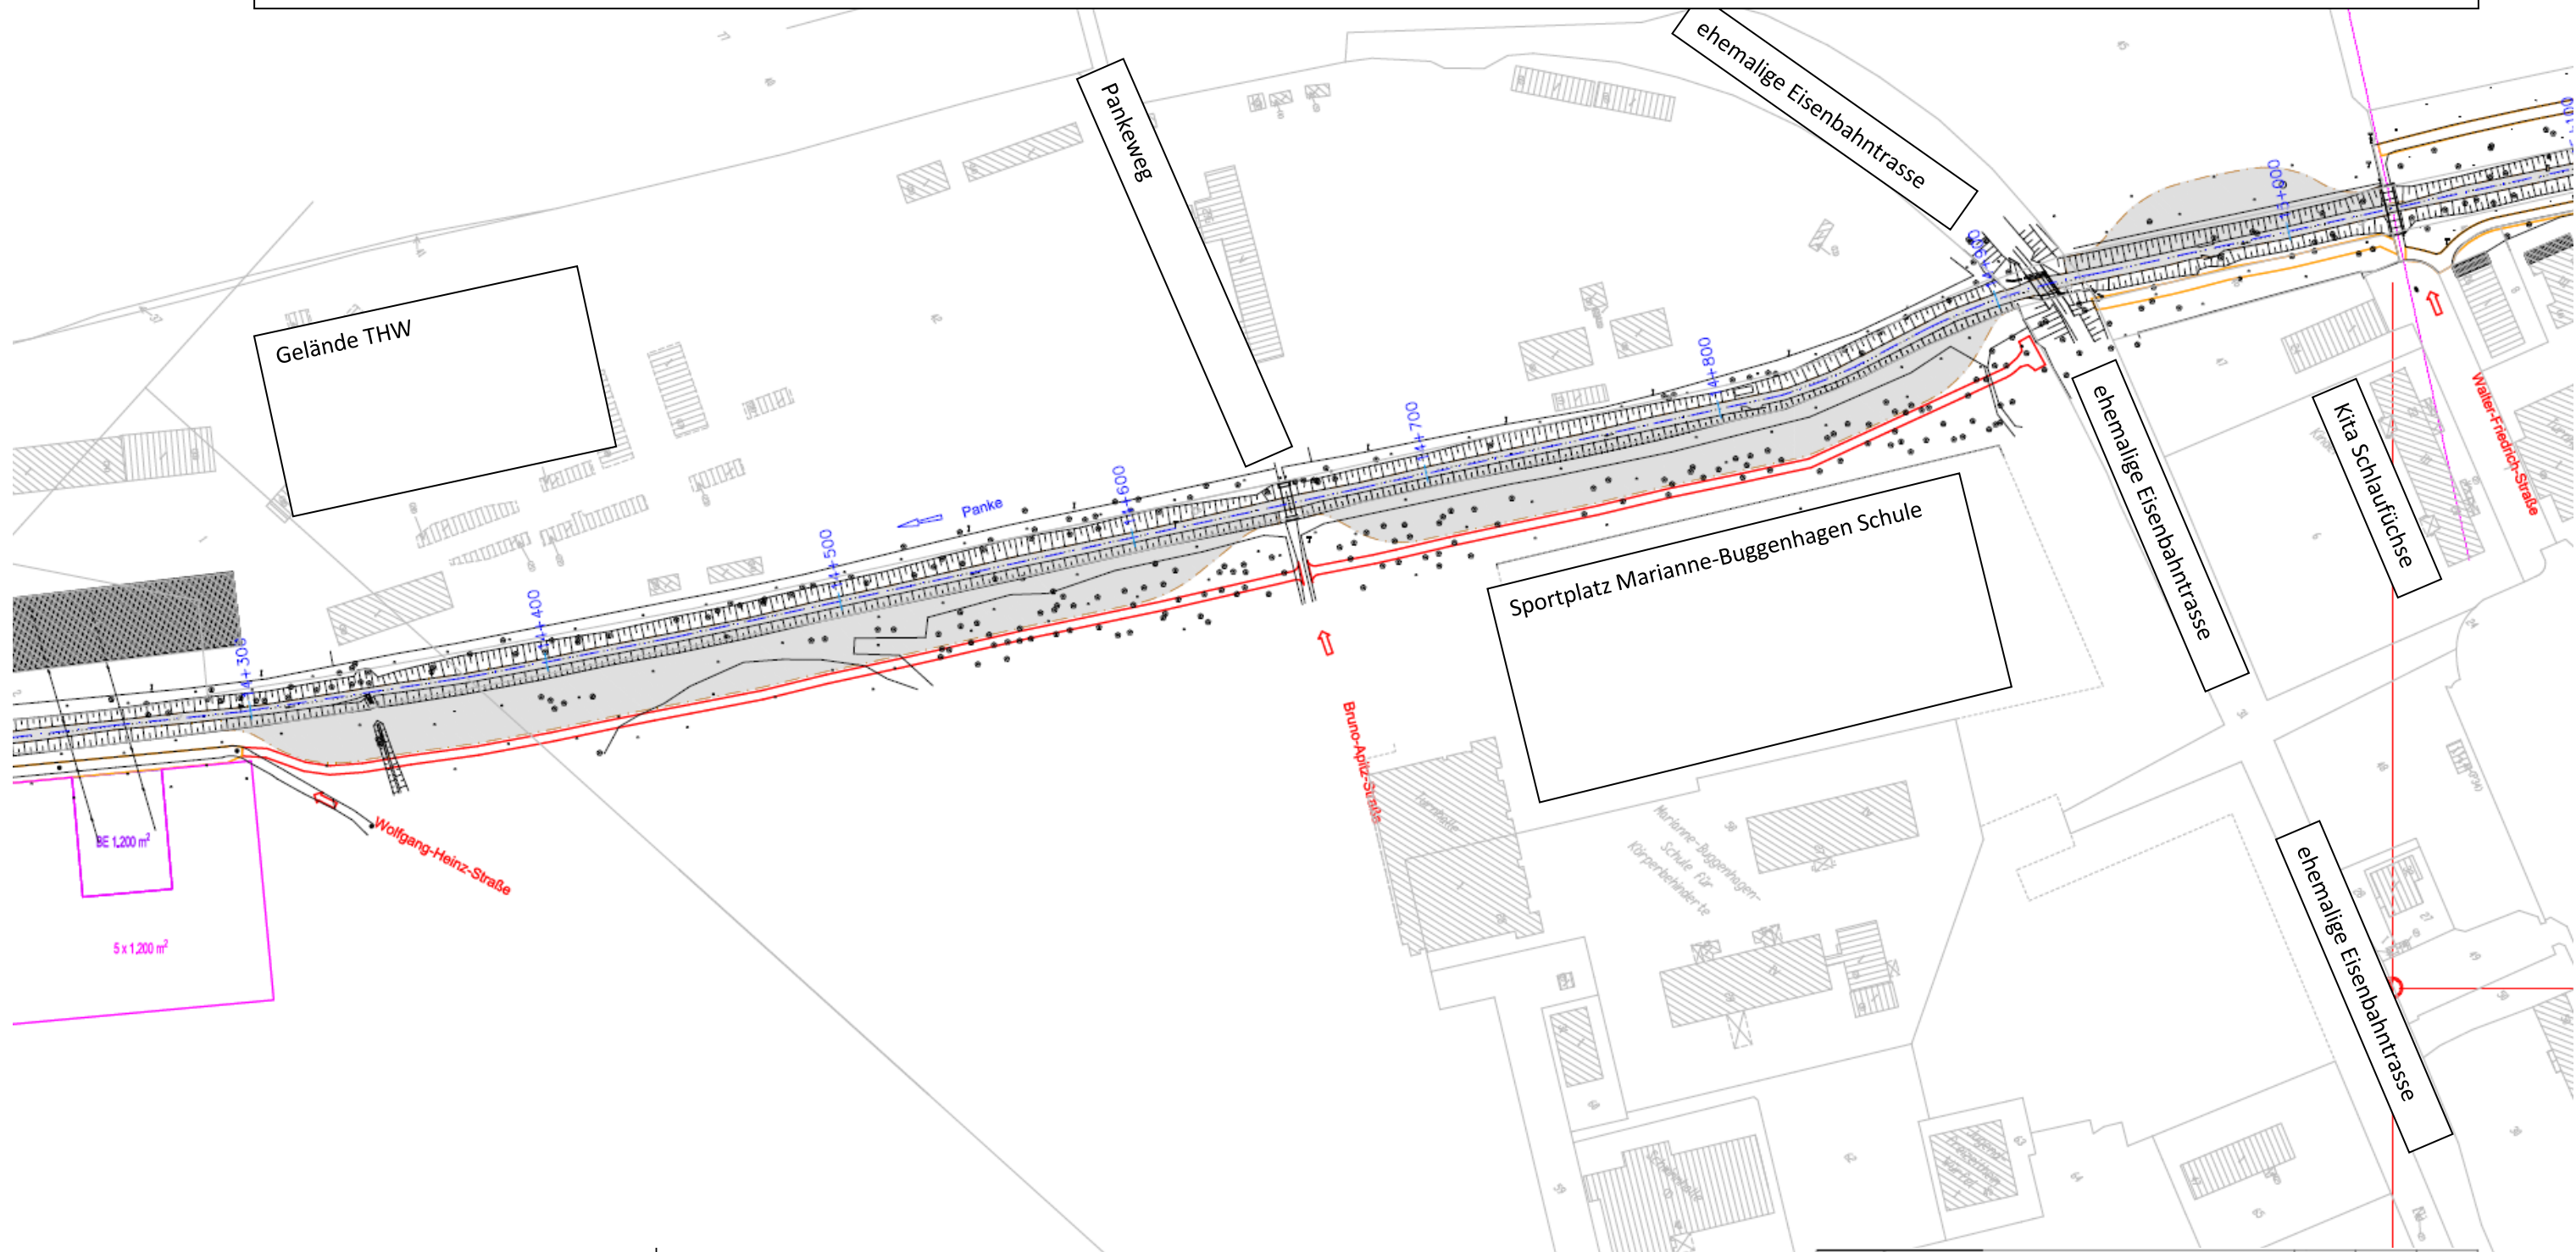

Pa 13 Pankepark Buch

## LEGENDE

- Baufeld, Ausbau der Panke Phase II
- Baustraße Neuanlage
- Baustraße auf bestehendem Weg, Wiederherstellung nach Bauende
- Lagerfläche
- BE-Fläche für Container
- Rampe
- Zufahrt
- BE-Flächen aus Vorprojekten (siehe Erläuterung im Plan)
- Hochspannungsfreileitung
- Gebäude

Ausschnitt Originalunterlagen mit Anmerkungen zur Orientierung durch Bucher Bürgerverein

Index	Ergänzung / Art der Änderung	Datum	Name	geprft
<b>Bauherr/ Auftraggeber:</b> <b>Senatsverwaltung für Stadtentwicklung und Umwelt</b> Abteilung X - Tiefbau Projektbereich Wasser Wittenbergische Straße 6, 10707 Berlin Berlin, den 28.06.2013      gez. I.A. Rutke				
<b>Bearbeitung / Auftragnehmer:</b> 				
Gewässerangabe: <b>Panke km 0+000 - 17+618</b>		Datum: 28.06.2013      Name: gez. Wehman Datum: --      Name: M.M. Datum: --      Name: U.H. Datum: --      Name: B.Z. Datum: 10.06.2013      Name: gez. M.Hag		
Gewässer-Nr. 58294      Gewässer-Name Panke		Stadt-Bezirk Mitte/Pankow		
Bauvorhaben: <b>Ausbau der Panke in Mitte und Pankow (Phase II)</b>		Höhenbezug: NNN		